Inquadramento

scala 1:5.000

Sistema della viabilità

scala 1:2.000

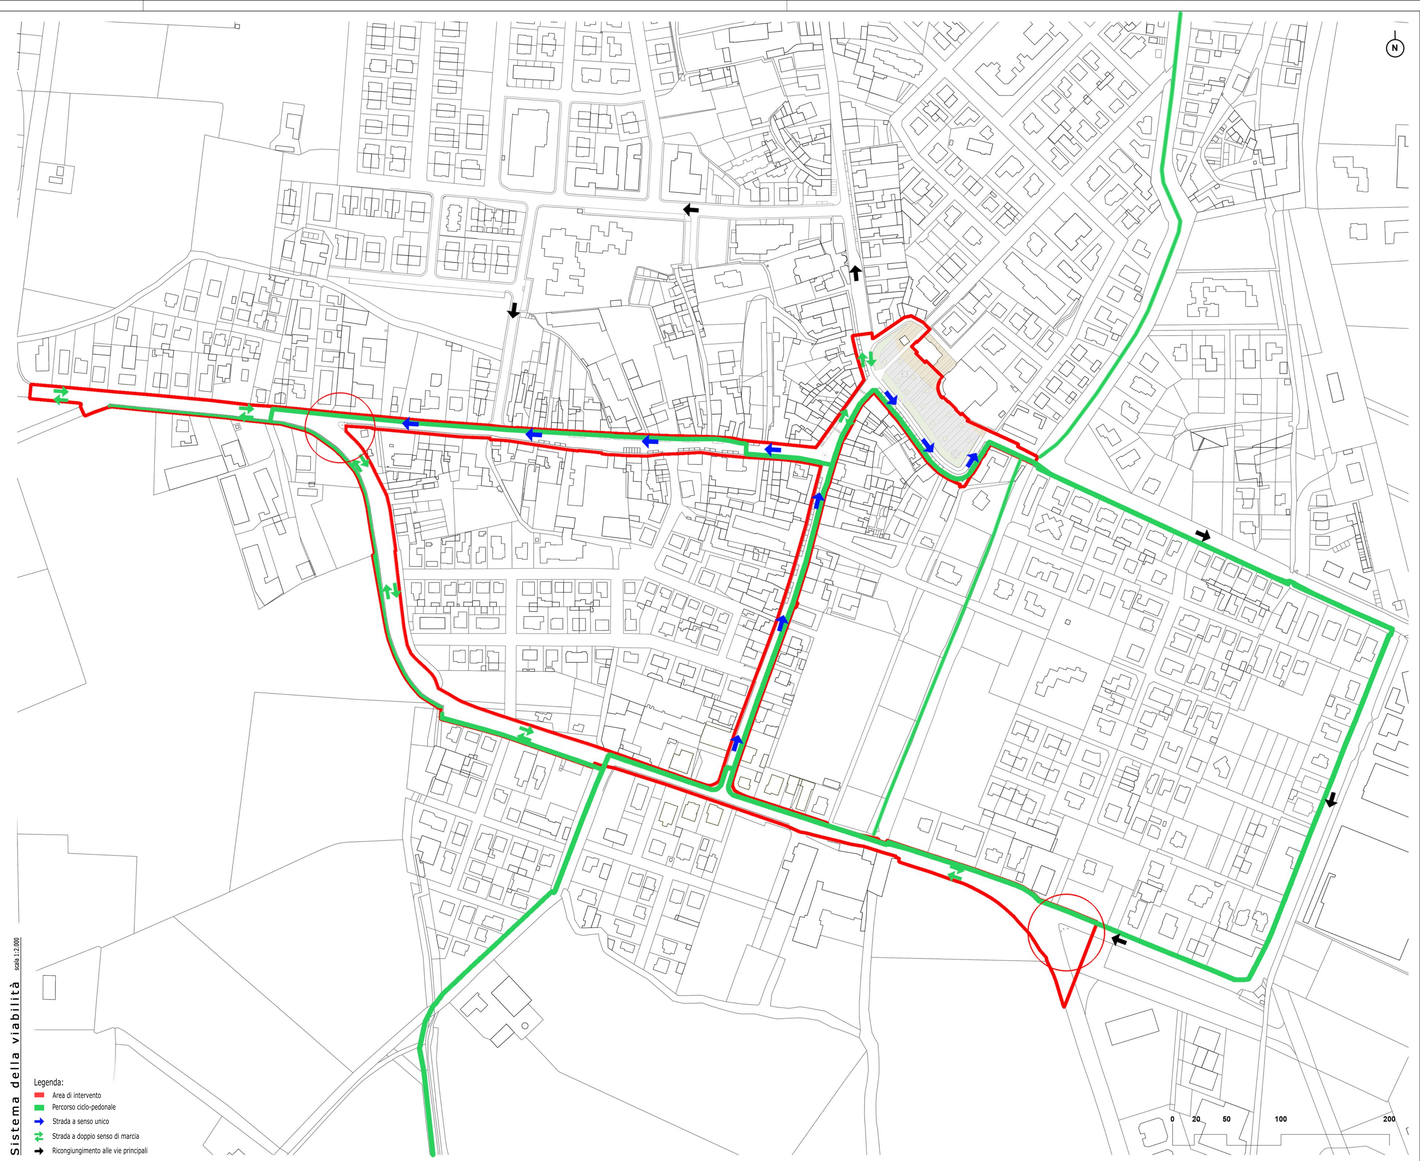

Ingresso da Via Ferrari

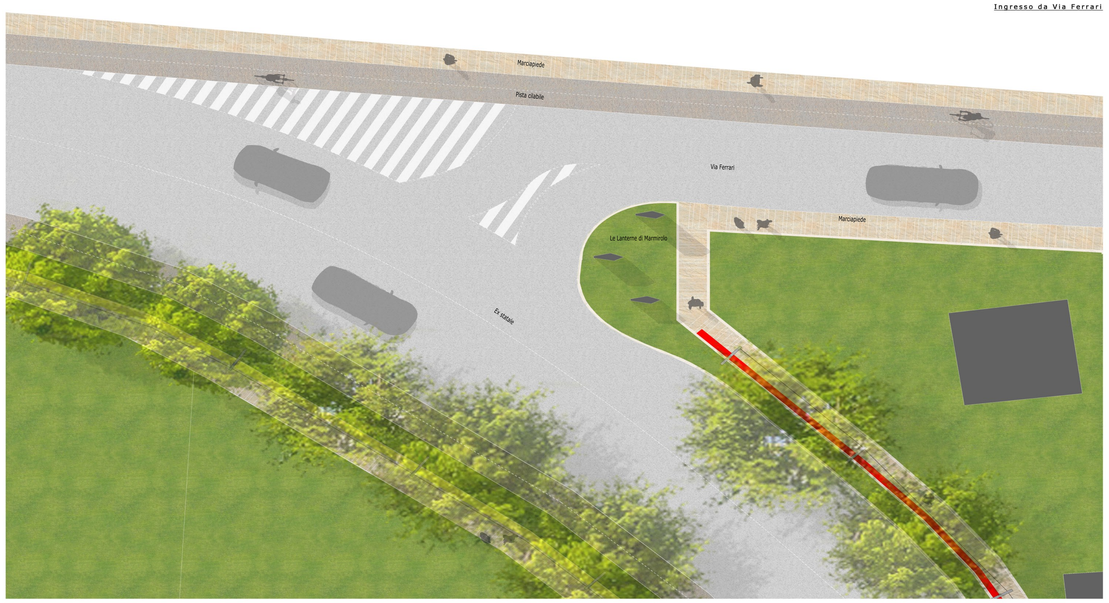

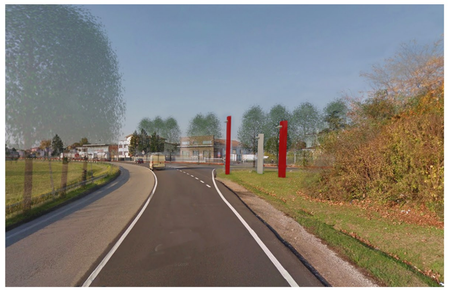

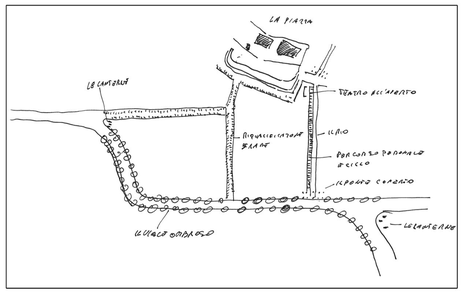

Fotoinserimenti da Via Ferrari

Fotoinserimenti ingresso sud-est

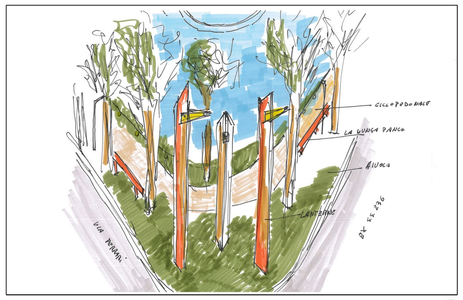

CONCORSO DI IDEE PER LA RIQUALIFICAZIONE URBANA DELLA EX S.S.236 E LA RICUCITURA DELLA STESSA CON IL CENTRO DEL CAPOLUOGO DI MARMIROLO