


Scala 1:500

Fibra ottica +  
linea rame Telecom

2.391  
2.344  
Quote di progetto  
Quote stato di fatto

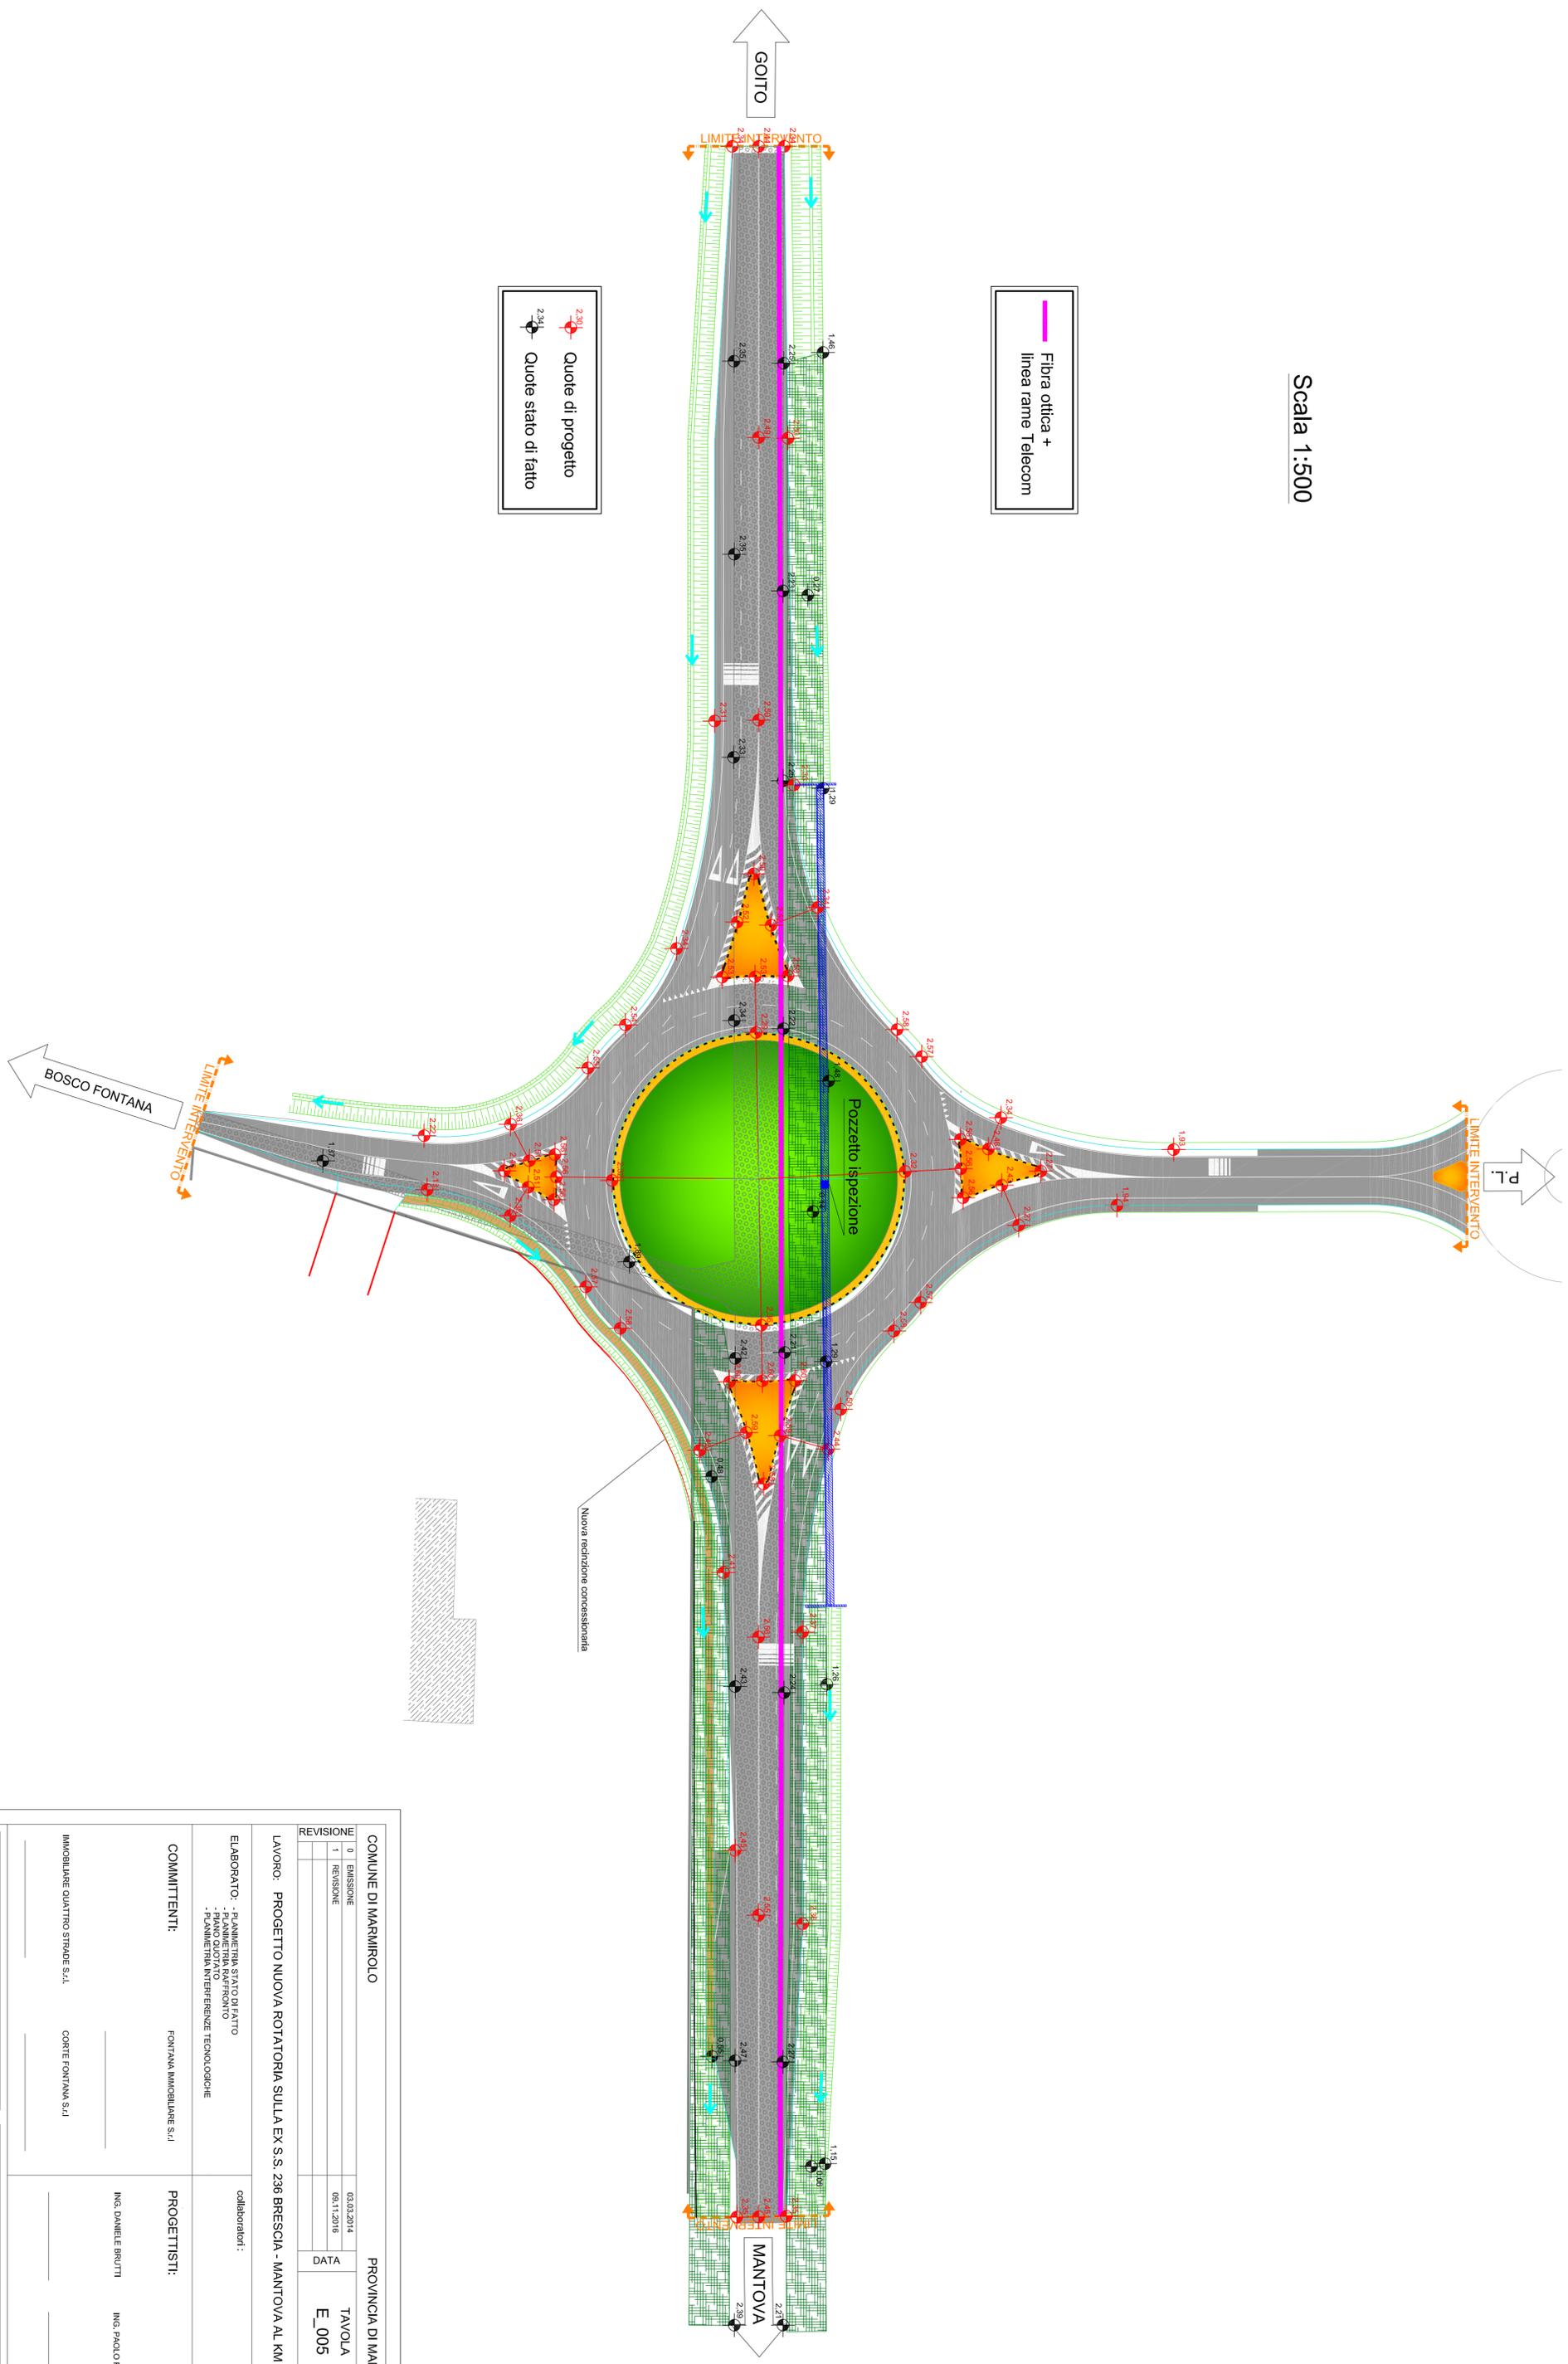

|                     |   |                      |            |
|---------------------|---|----------------------|------------|
| COMUNE DI MARMIROLO |   | PROVINCIA DI MANTOVA |            |
| ELI                 | 0 | EMISIONE             | 03.03.2014 |
| 1                   | 1 | REVISIONE            | 09.11.2016 |
| REVISIONI:          |   | DATA                 | TAVOLA     |
|                     |   |                      | E_005      |

LAVORO: PROGETTO NUOVA ROTATORIA SULLA EX S.S. 236 BRESCIA - MANTOVA AL KM 3+220

ELABORATO: - PIANIMETRIA STATO DI FATTO  
- PIANIMETRIA RAFFRONTO  
- PIANIMETRIA INTERFERENZE TECNOLOGICHE

collaboratori:

COMMITTENTI: FONTANA IMMOBILIARE S.r.l.

PROGETTISTI: ING. DANIELE BRUTTI      ING. PAOLO FREDDI

IMMOBILIARE QUATTRO STRADE S.r.l.      CORTE FONTANA S.r.l.

STUDIO INGEGNERIA  
**Brutti Ing. Daniele**  
via Montevedi n°11 - 46045 Marmirolo (Mantova)  
Email: ingdanielebrutti@gmail.com    Tel.: 076466018    Tel.: 3383623398

PAOLO FREDDI  
INGEGNERE  
Sinala Mantova, 24 - 46010 - Curtatone - (MN)  
Tel.: 335 0295911 - Fax: 076 349126 - Email: paolo.freddi@gmail.com

A termini di legge la proprietà del presente disegno e l'iterativo, d'ufficio di riproduzione e comunicazione senza preventiva autorizzazione scritta.