

Camera mortuaria esistente

① Il cimitero di Pozzolo dispone di una camera mortuaria; in conformità al DPR 285/90 si prevede la tinteggiatura delle pareti con pittura lavabile fino all'altezza di m. 2.00.

② Cappella esistente per riti religiosi

Servizi igienici esistenti

③ Attualmente nel cimitero è presente un servizio igienico. Tale spazio non è conforme alle normative per l'abbattimento delle barriere architettoniche.

⑤ Deposito attrezzature esistente. Tali spazi necessitano di manutenzione e adeguamento impiantistico.



Ossari comuni interrati

P

Spazio destinato a Parcheggio



Zona a PRATO

Area a prato dotata di impianto di irrigazione e perimetrata da cordolature



VIABILITA' di servizio alle operazioni cimiteriali



PERCORSI pedonali accessibili



PERCORSI pedonali non accessibili

con obbligo di adeguamento alla LR 13/89 - D.M. 236/89



Numero di riferimento alla documentazione fotografica



Fonatana acqua non potabile

Art. 11 Zona omogenea : galleria porticata - loculi

Zona di iniziativa pubblica costituita da gallerie con porticato di recente formazione. I loculi sono disposti su 5 file sovrapposte.



Art. 12 Zona omogenea : galleria porticata ossarietti

Zona di iniziativa pubblica costituita da tipologia a galleria con porticato di recente formazione composta da cellette ossari disposti su 8 o 10 file.



Opere di futura realizzazione

Art. 13 Zona omogenea: tombe di famiglia in cappelle di vecchia costruzione.

Zona interessata da sepolture private costituita da sepolture in cappelle di famiglia di antica formazione che presentano caratteristiche formali e di finitura di pregio storico-artistico.



Art. 14 Zona omogenea : tombe di famiglia in cappelle di recente costruzione

Zona interessata da sepolture private costituita da cappelle di famiglia di recente costruzione.




Art. 17 Zona omogenea : fosse per inumazione

Zona interessata da fosse per inumazione suddivisa in due campi comuni. La superficie complessiva è superiore alla minima prevista dalla normativa.



PROVINCIALE POZZOLO VALEGGIO

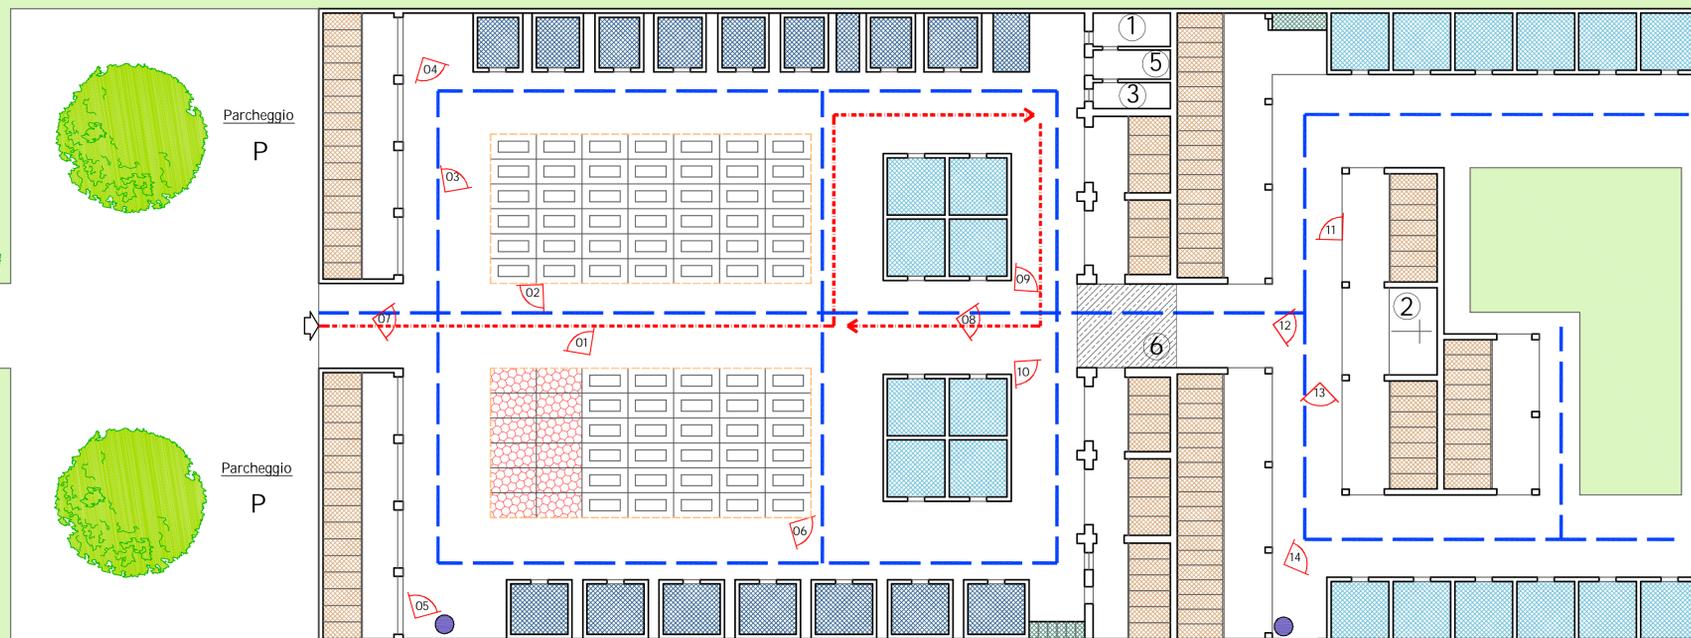

Arch. Giovanni Luca

Via della Certosa, 16 - 46100 Mantova - Località Angeli
e-mail: architetto.giovanoni@gmail.com
cell: 3408259209

COMUNE DI MARMIROLO - PROVINCIA DI MANTOVA

PROGETTO: PIANO CIMITERIALE, COMUNE DI MARMIROLO

OGGETTO TAVOLA: AZZONAMENTO FRAZIONE DI POZZOLO

COMMITTENTE: COMUNE DI MARMIROLO

DATA AGG. TAVOLA: APRILE_2012

SCALA GRAFICA: 1:200

PIANO CIMITERIALE

Località:
Comune di MARMIROLO

TAVOLA

06

LA PROPRIETA' DI QUESTO ELABORATO E' RISERVATA A TERMINI DI LEGGE. E' FATTO DIVIETO A CHIUNQUE RIPRODURLO O RENDERLO NOTO A TERZI