


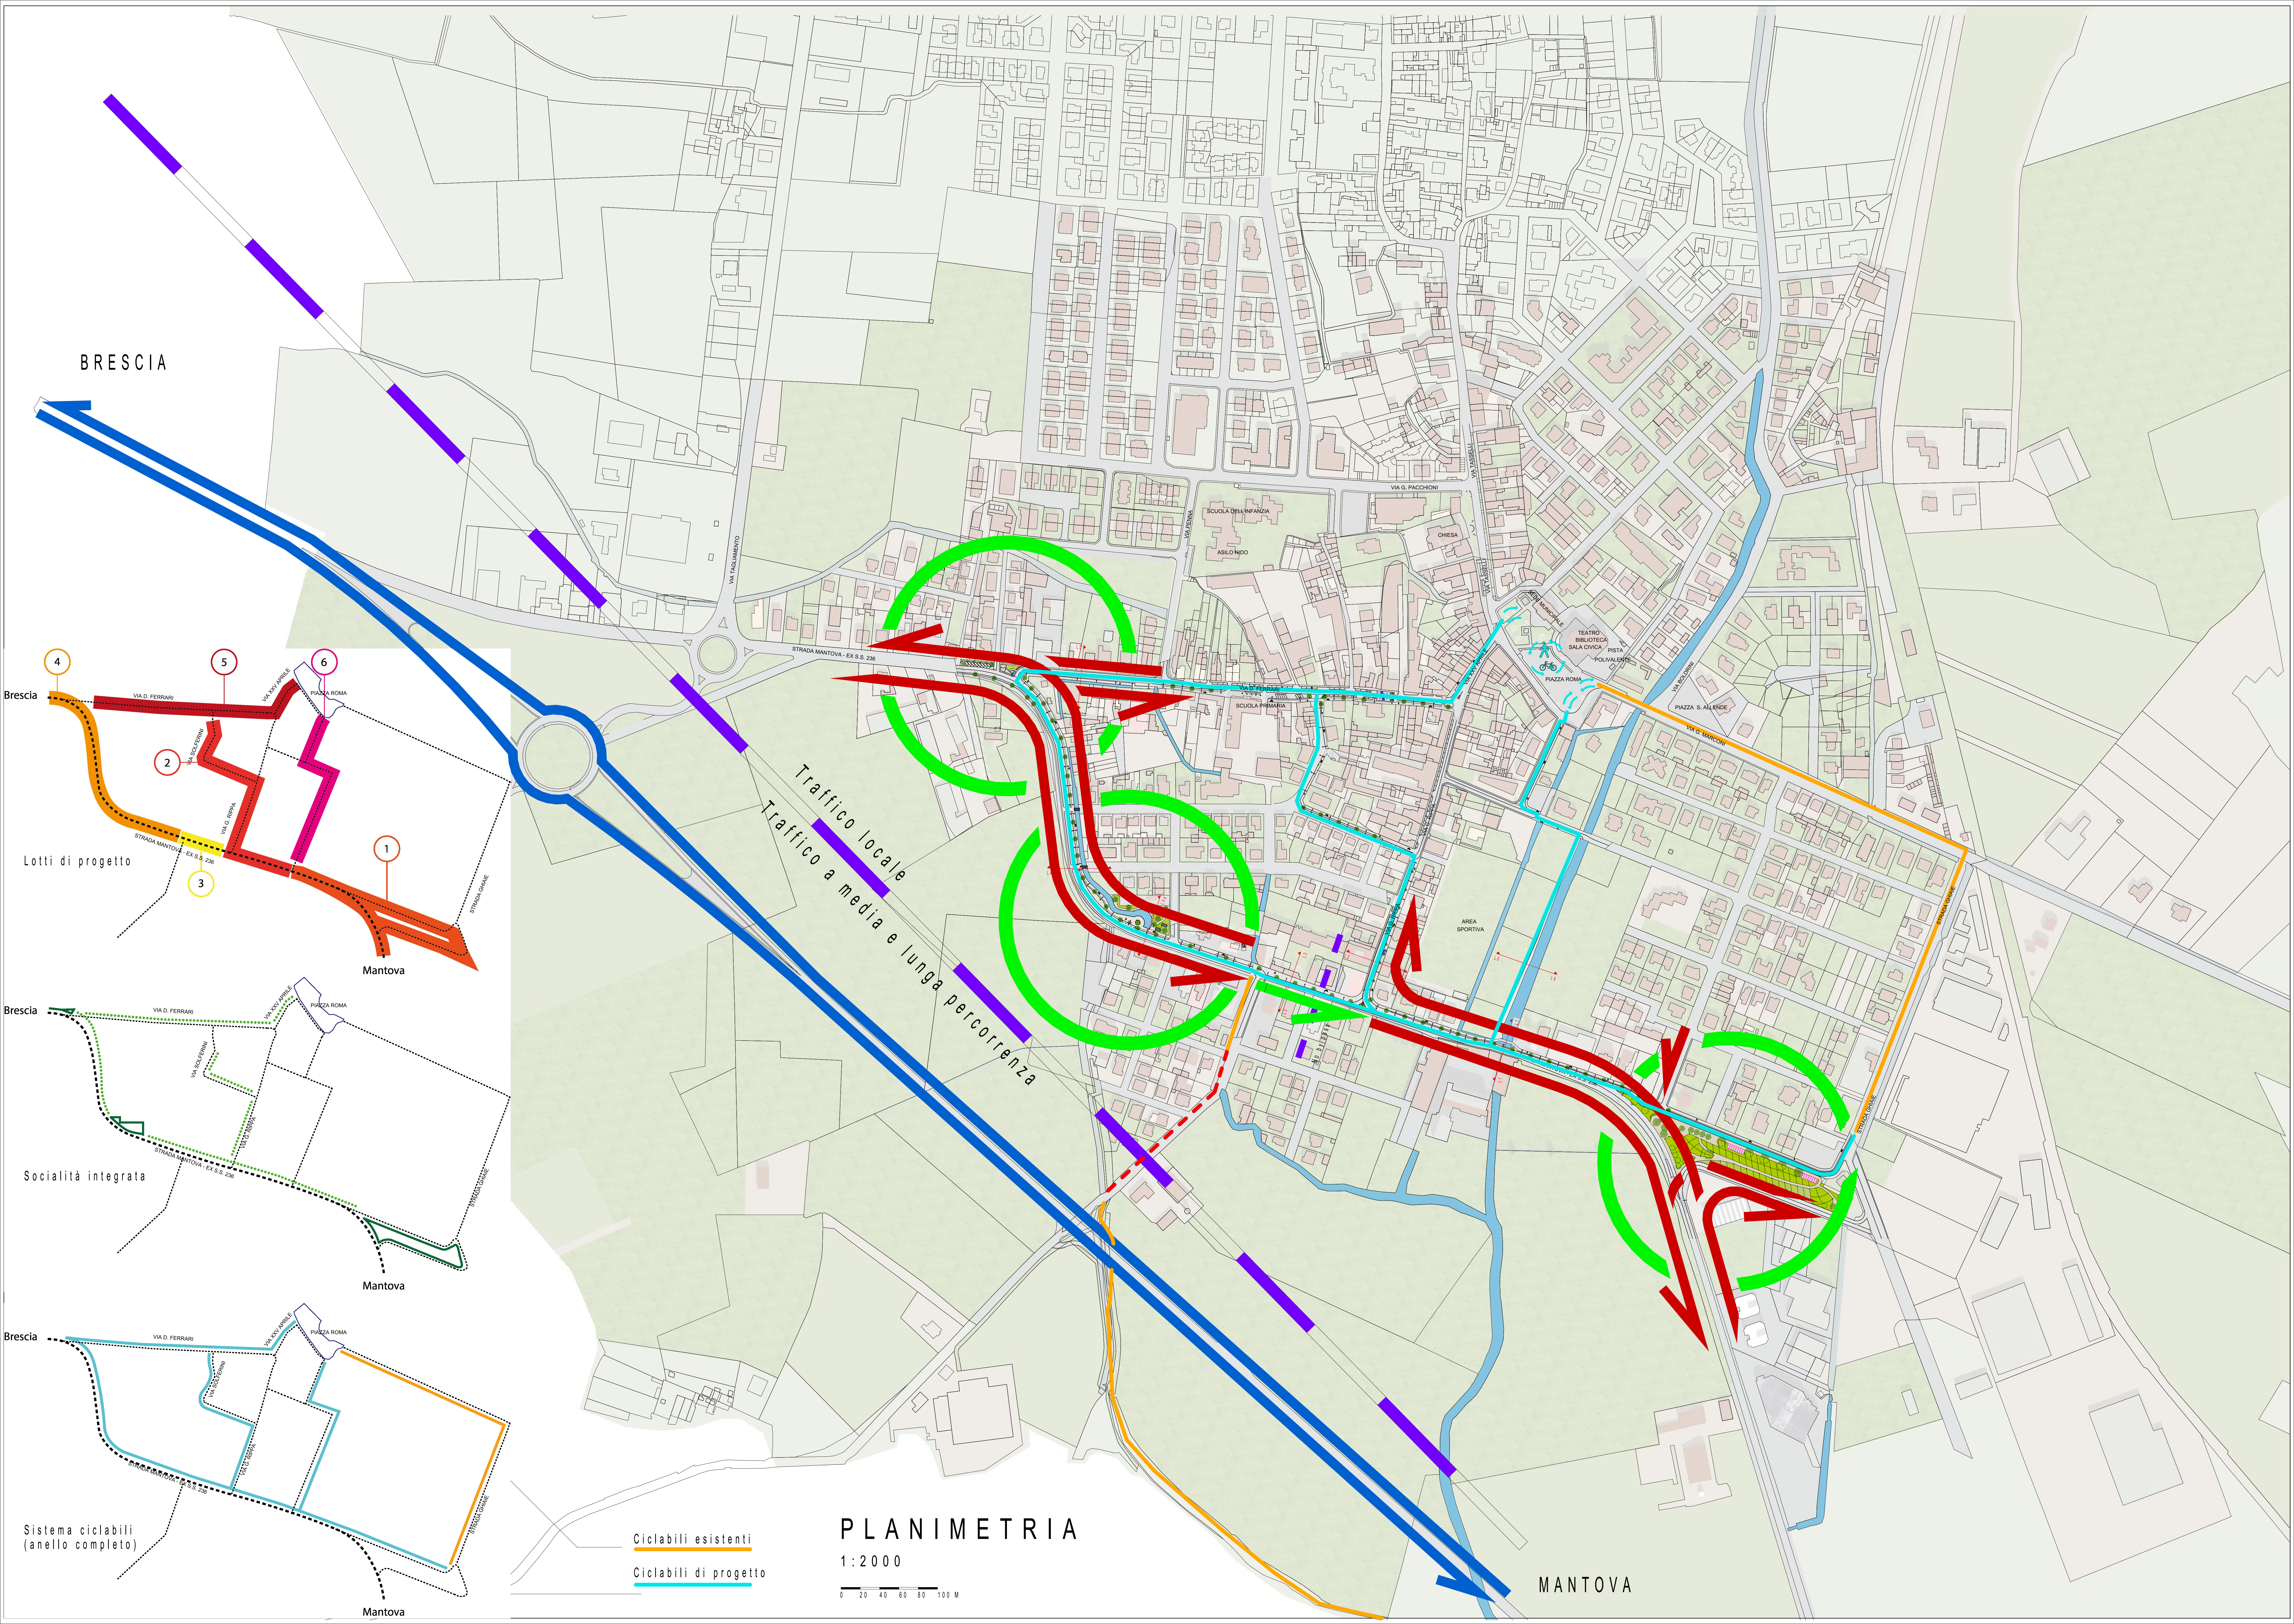

BRESCIA

MANTOVA

Traffico locale
Traffico a media e lunga percorrenza

PLANIMETRIA

1:2000

0 20 40 60 80 100 M

- Ciclabili esistenti
- Ciclabili di progetto

