


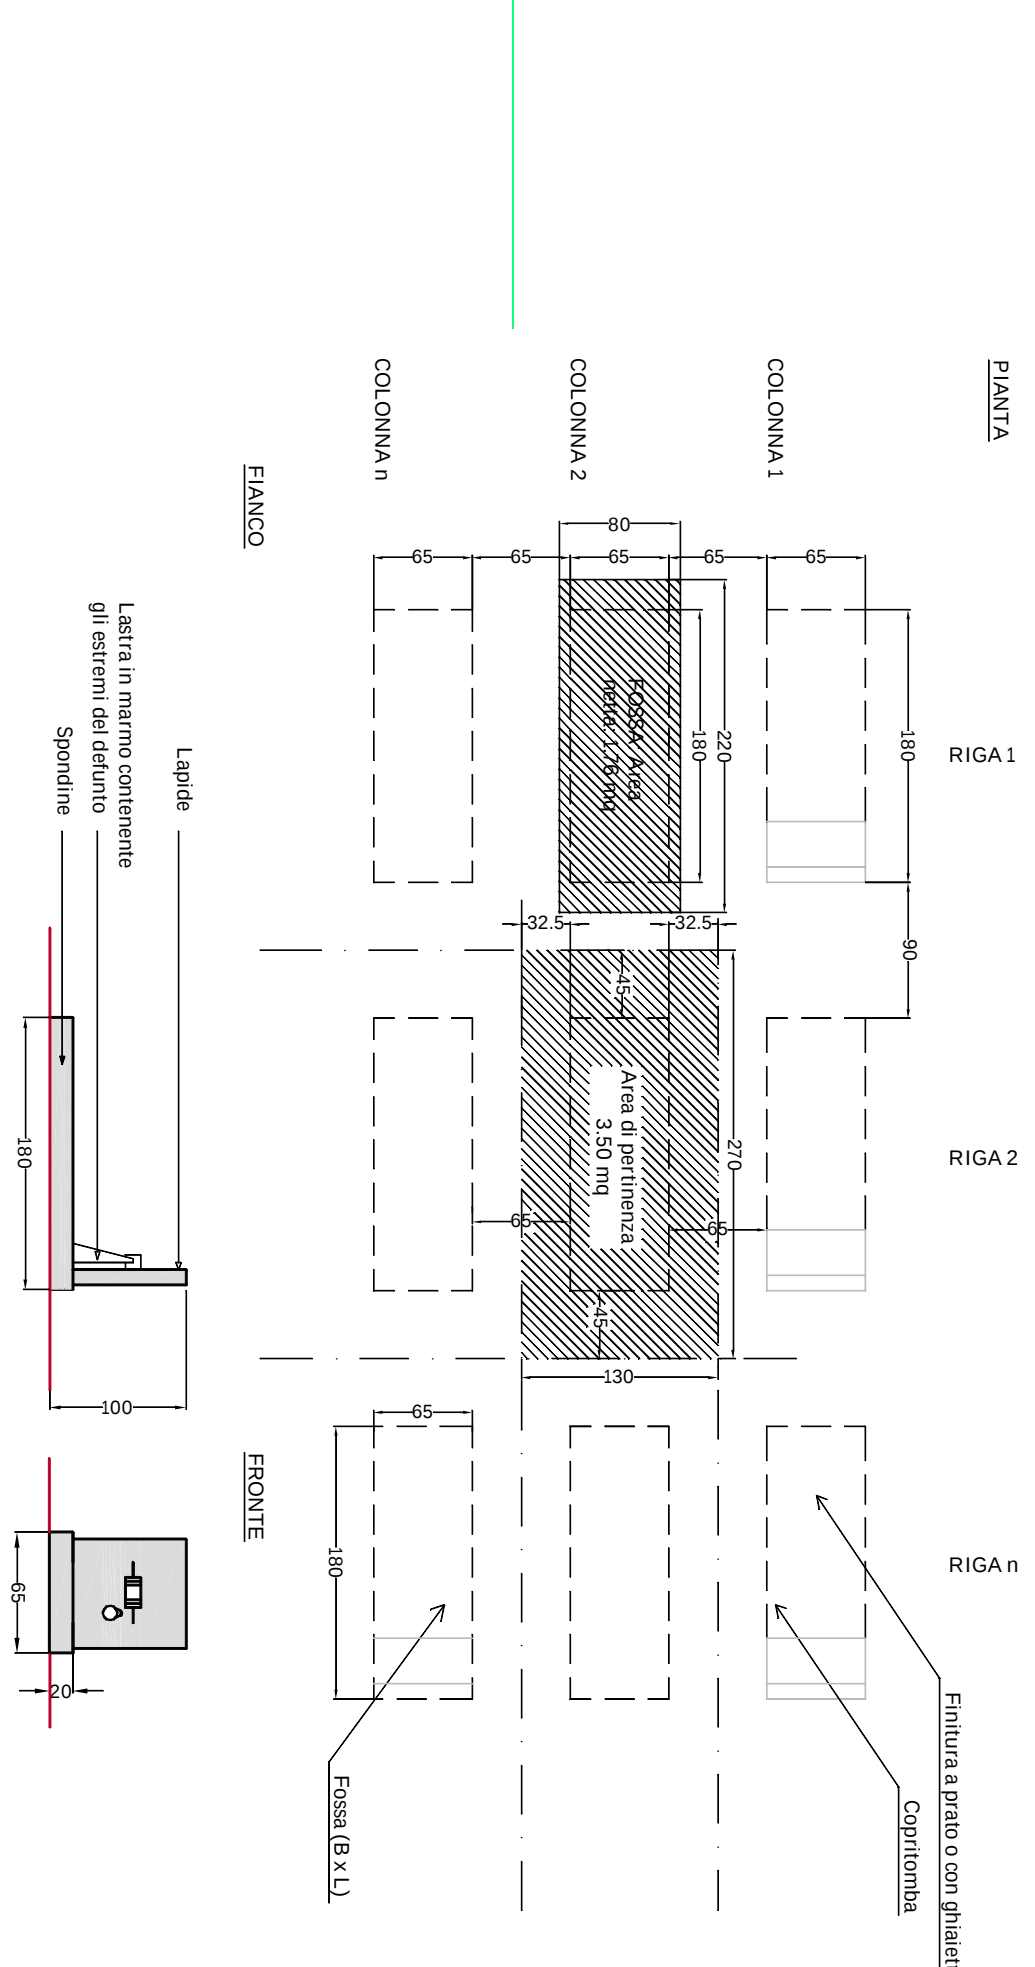

Art. 11 Zona omogenea : galleria porticata - loculi

Zona di iniziativa pubblica costituita da gallerie con porticato di recente formazione, i loculi sono disposti su 5 file sovrapposte. E' suddivisa in più zone di uguali caratteristiche ma di diversa abitazione

Art. 12 Zona omogenea : gallerie porticate ossessiti

Art. 13 Zona omogenea: tombe di famiglia in cappelle di vecchia costruzione

Zona interessata da sepolture private costituita da cappelle di famiglia e antica formazione che presentano caratteristiche formali e di finitura di pregio storico-artistico.

Art. 15 Zona omogenea : tombe di famiglia in cappelle di recente costruzione

Art. 15 Zona omogenea: tombe di famiglia a sarcofago di vecchia costruzione

Zona di antica formazione interessata da tombe di famiglia private a sarcofago semicoverto che presentano caratteristiche formali e di finitura di pregio scultoreo-artistico. Le tombe che non dispongono di spazio esterno per la monumentalizzazione dei feretri, dovranno essere adeguate in tal senso entro il 2024 o utilizzate per un solo posto salma.

Art. 17 Zona omogenea : fosse per inumazione

Zona interessata da fosse per inumazione suddivisa in tre campi comuni. La superficie complessiva è superiore alla minima prevista dalla normativa. Per le nuove tombe si dovrà rispettare la distanza tra le fosse prevista dalla normativa.

Opere di futura realizzazione

Camera mortuaria esistente

Il cimitero di Marmiolo dispone di una camera mortuaria; in conformità al DPR 286/90 si prevede la tinteggiatura delle pareti con pittura lavabile fino all'altezza di m. 2,00.

Servizi igienici esistenti

Attualmente nel cimitero esistono sono presenti due piccoli servizi igienici. Tali spazi non sono conformi alle normative per l'abbattimento delle barriere architettoniche. Il piano cimiteriale, a tal proposito, prevede l'adeguamento e il

rafforzamento dei servizi igienici esistenti

Deposito attrezzature esistente. Tali spazi necessitano di manutenzione e adeguamento impiantistico.


Giardino delle rimembranze

Spazio destinato a Parcheggio

Zona d PRATO

VIABILITA' di servizio alle c

PERCORSI pedonali non ac

con obbligo di adeguamento
POSSIBILITA' DI SEPOLTI

POSSIBILITA' DI SEPOLTURA SALME ACATTOLICHE
autorizzazione permessa fino a completamente annullamento

Arch. Giovanni Luca
Via della Certosa, 16 - 46100 Mantova

Località: Angeli
e-mail: archibito.governig@rai.com
cell: 3408246708

PROGETTO: PIANO CIMITERIALE COMUNE DI MARMIROLO



COMMITTENTE: COMUNE DI MARMIROLO

DATA AGG_TAVOLA: APRILE_2012

SCALA GRAFICA: 1:200

PIANO CIMITERIALE

Località:	IAVOLA
Comune di:	MARMIROLO

LA PROPRIETÀ DI QUESTO ELABORATO È RISERVATA A TERMINI DI LEGGE - È FATTO DIVIETO A CHIUNQUE RIPRODURLO O RENDERSI LO RNOTO A TERZI